

一宮市尾西市民会館 照明基本仕込み図


2011年4月現在

	HQE (フレネル)	1 kw
	FQB (フレネル)	1 kw
	CSQ (トツ)	1 kw
	CE (トツ)	1 kw


UH #71、#72、#63、#22

LH #72、#59、#22、#40

3 Bo (バトン共吊り)
切替コンセント8回路 (上下1~4、中1~4) スクリーン兼

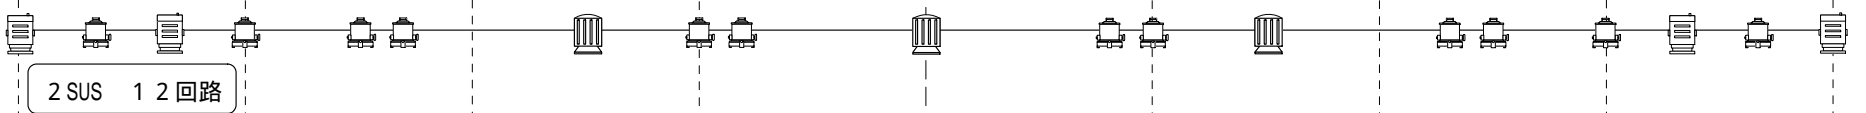

2 Bo (バトン共吊り)
#W、#72、#W、#78
切替コンセント8回路 (上下1~4、中1~4)

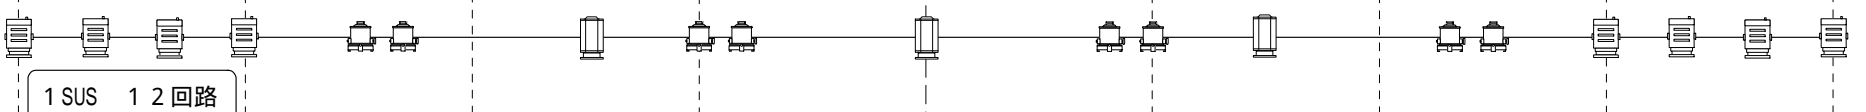

1 Bo
#W、#72、#W、#78
コンセント6回路 (上1~3、下1~3) CE x 2台 吊り込み

注) SUS及びBoのコンセントは
全て20A・C型 (ミニC) です。
(20C-T変換コード全てのコンセントに有り)

注1 3 Boは全て#W
1 Bo・2 Bo共 上下 中 #72

注2 1 Boに予備としてCE1000W(トツ)が2ヶ
吊っております。(未接続)

C