


楽屋平面図

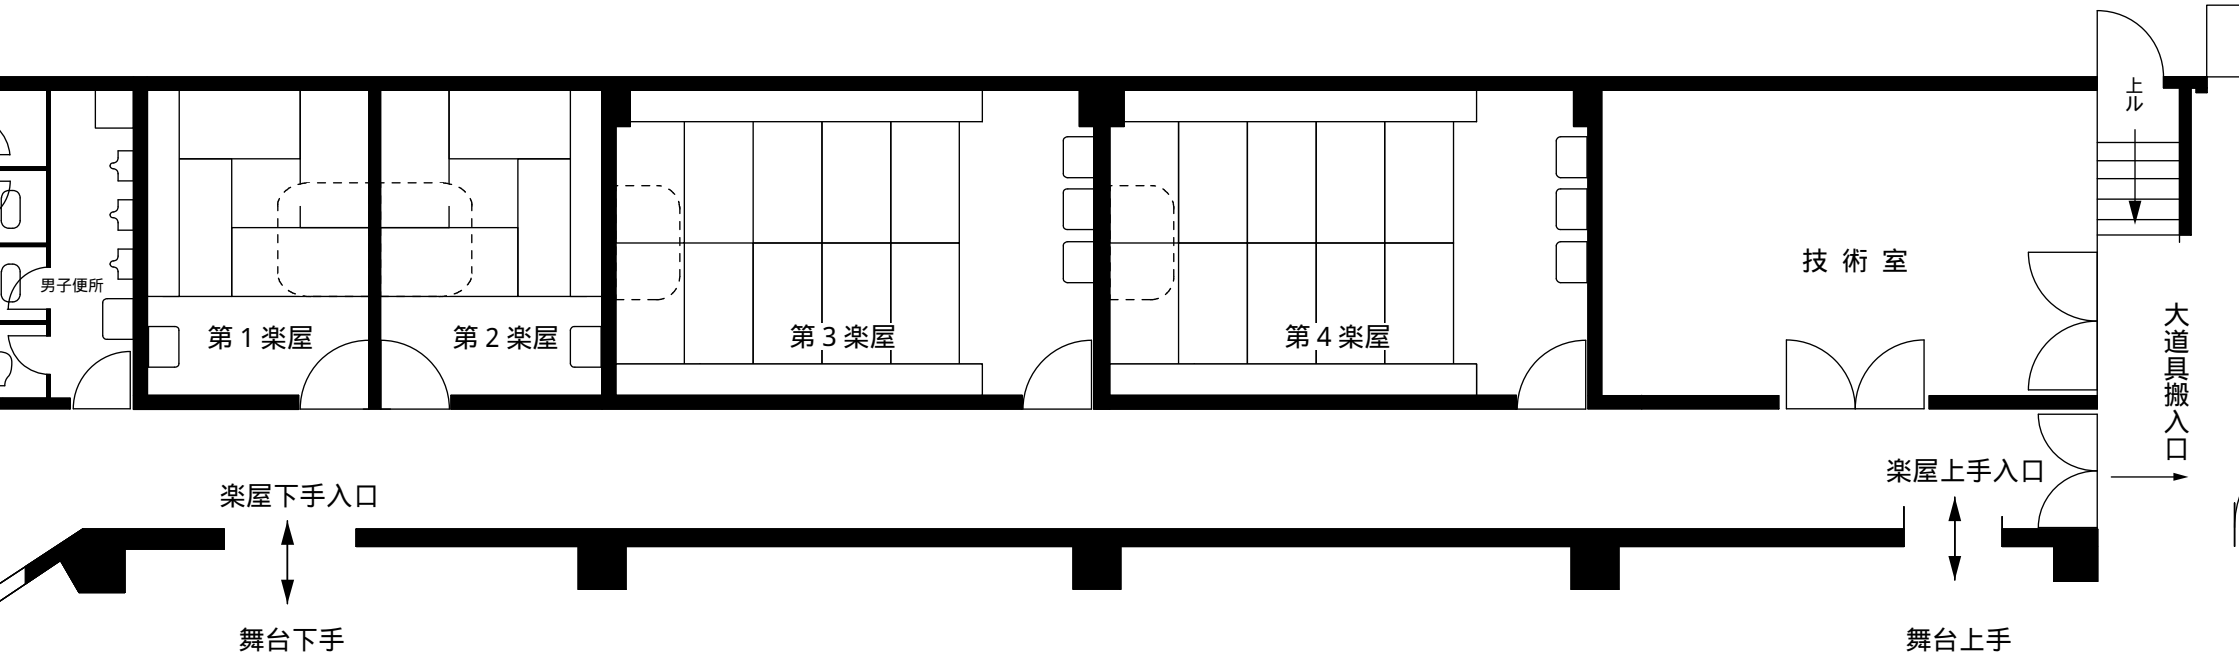

部屋名	仕 様				楽屋使用備品
	大 き さ	メイク用鏡	姿見	洗面台	
第1楽屋	4畳半+土間	4枚	1枚	1	移動式 ハンガーラック 座卓 丸いす 座布団
第2楽屋	4畳半+土間	4枚	1枚	1	
第3楽屋	10畳+土間	14枚	1枚	3	
第4楽屋	10畳+土間	14枚	1枚	3	